


山前駅北口周辺地区土地区画整理事業

概略換地設計図 1/500

4

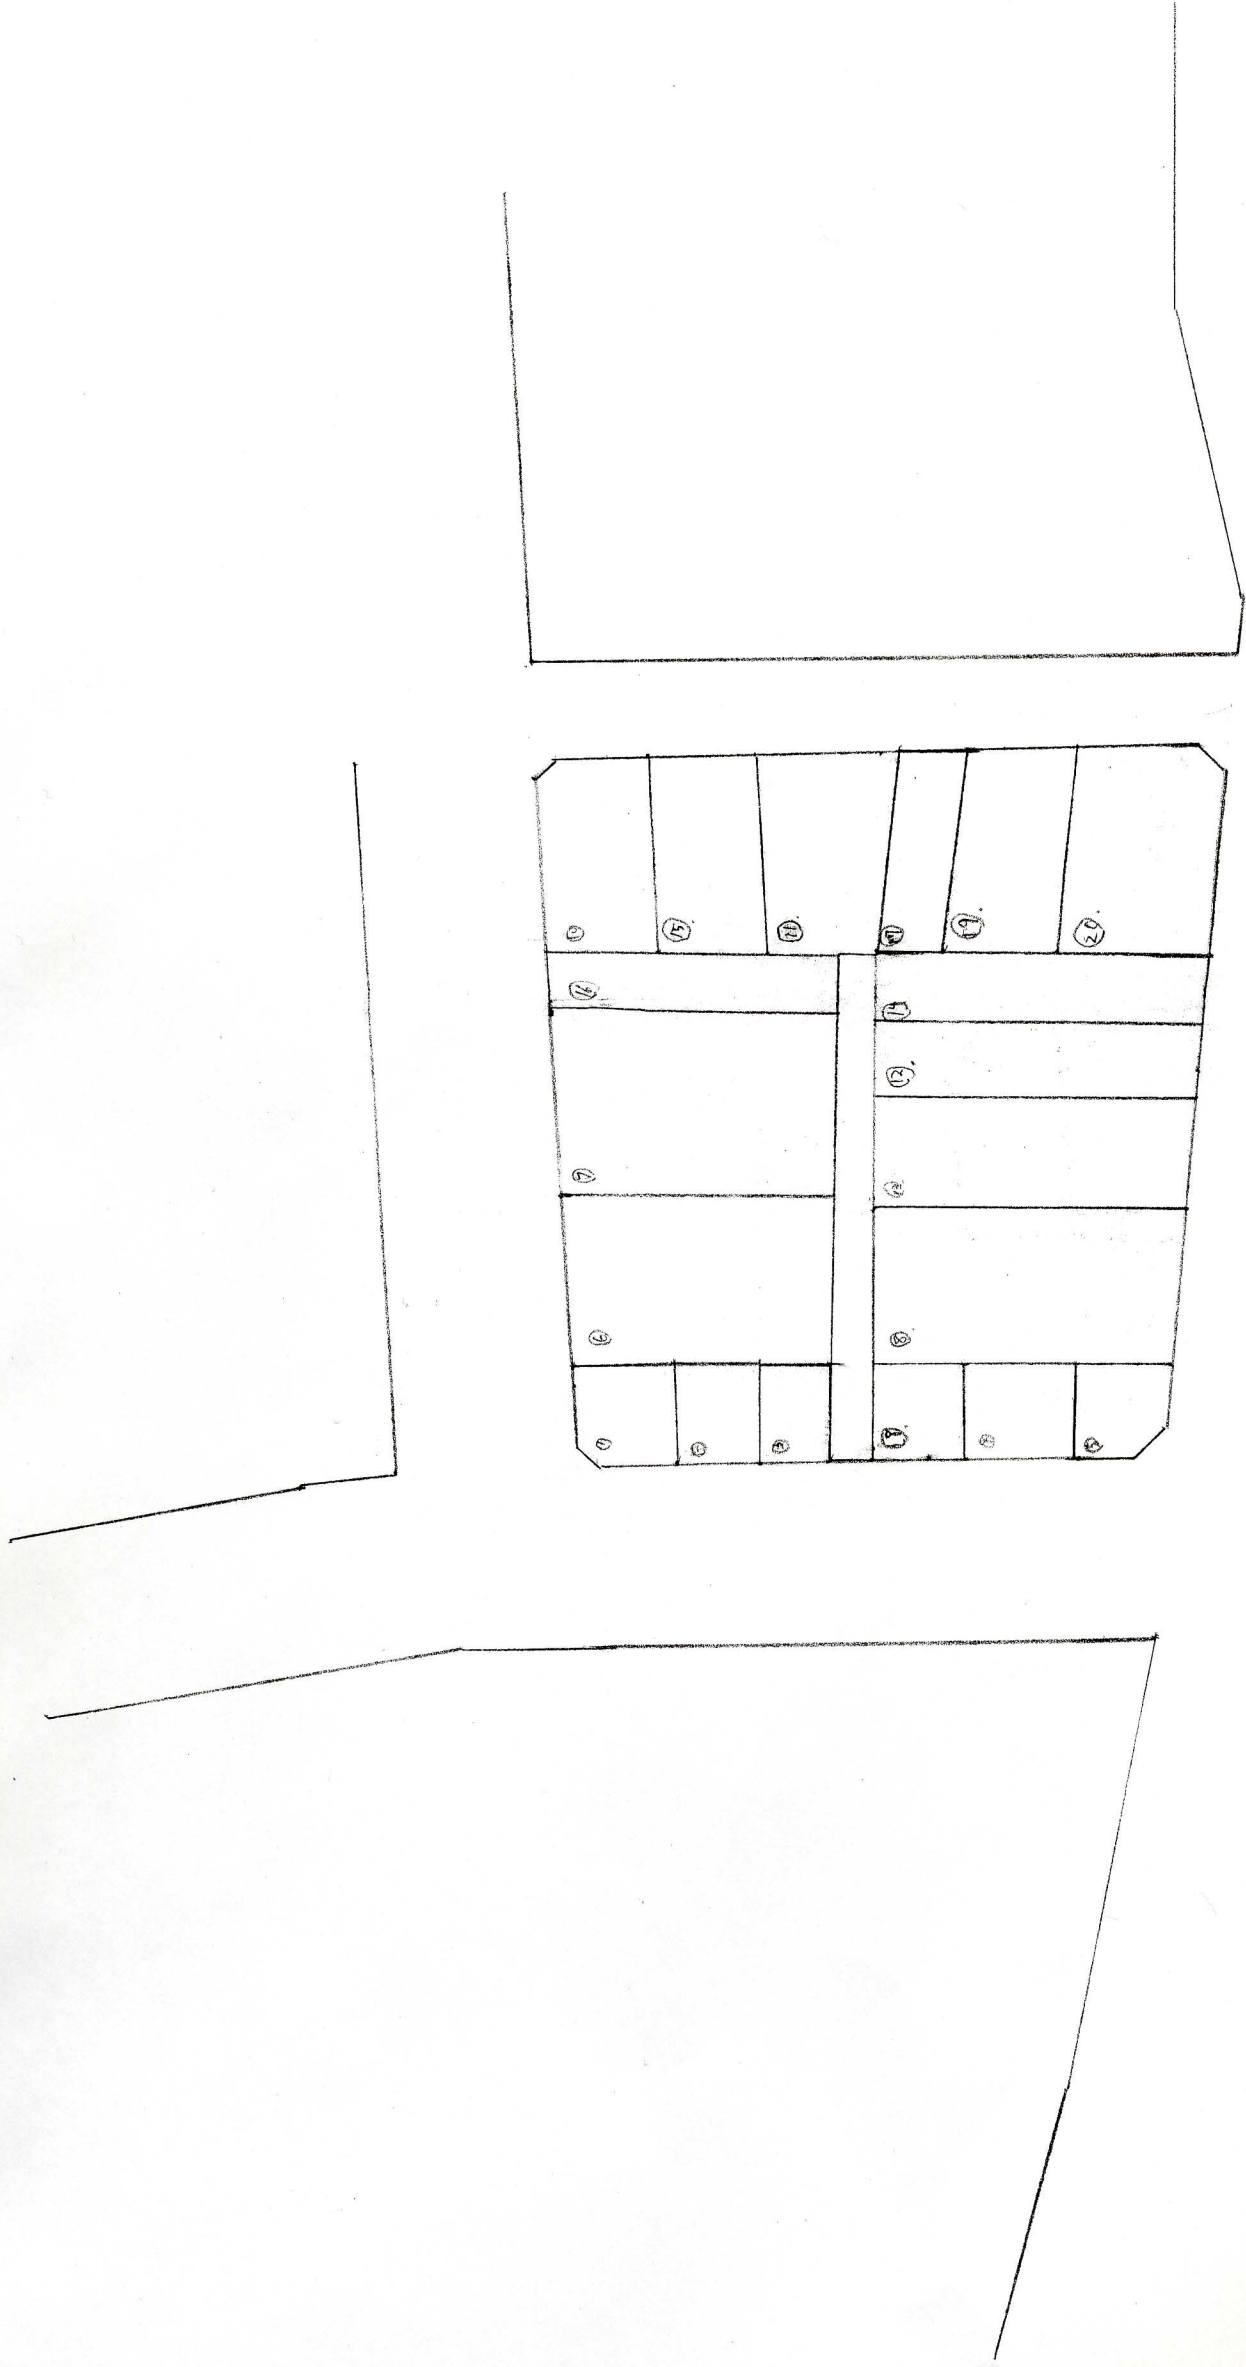

山前駅北口周辺地区土地区画整理事業

山前駅北口周辺地区土地区画整理事業