


1/2000

山前馭北口周边地区開發構想圖

綠 吳 青 茶

鐵道 馭 水路

12m 道路
6m 道路
4m 道路

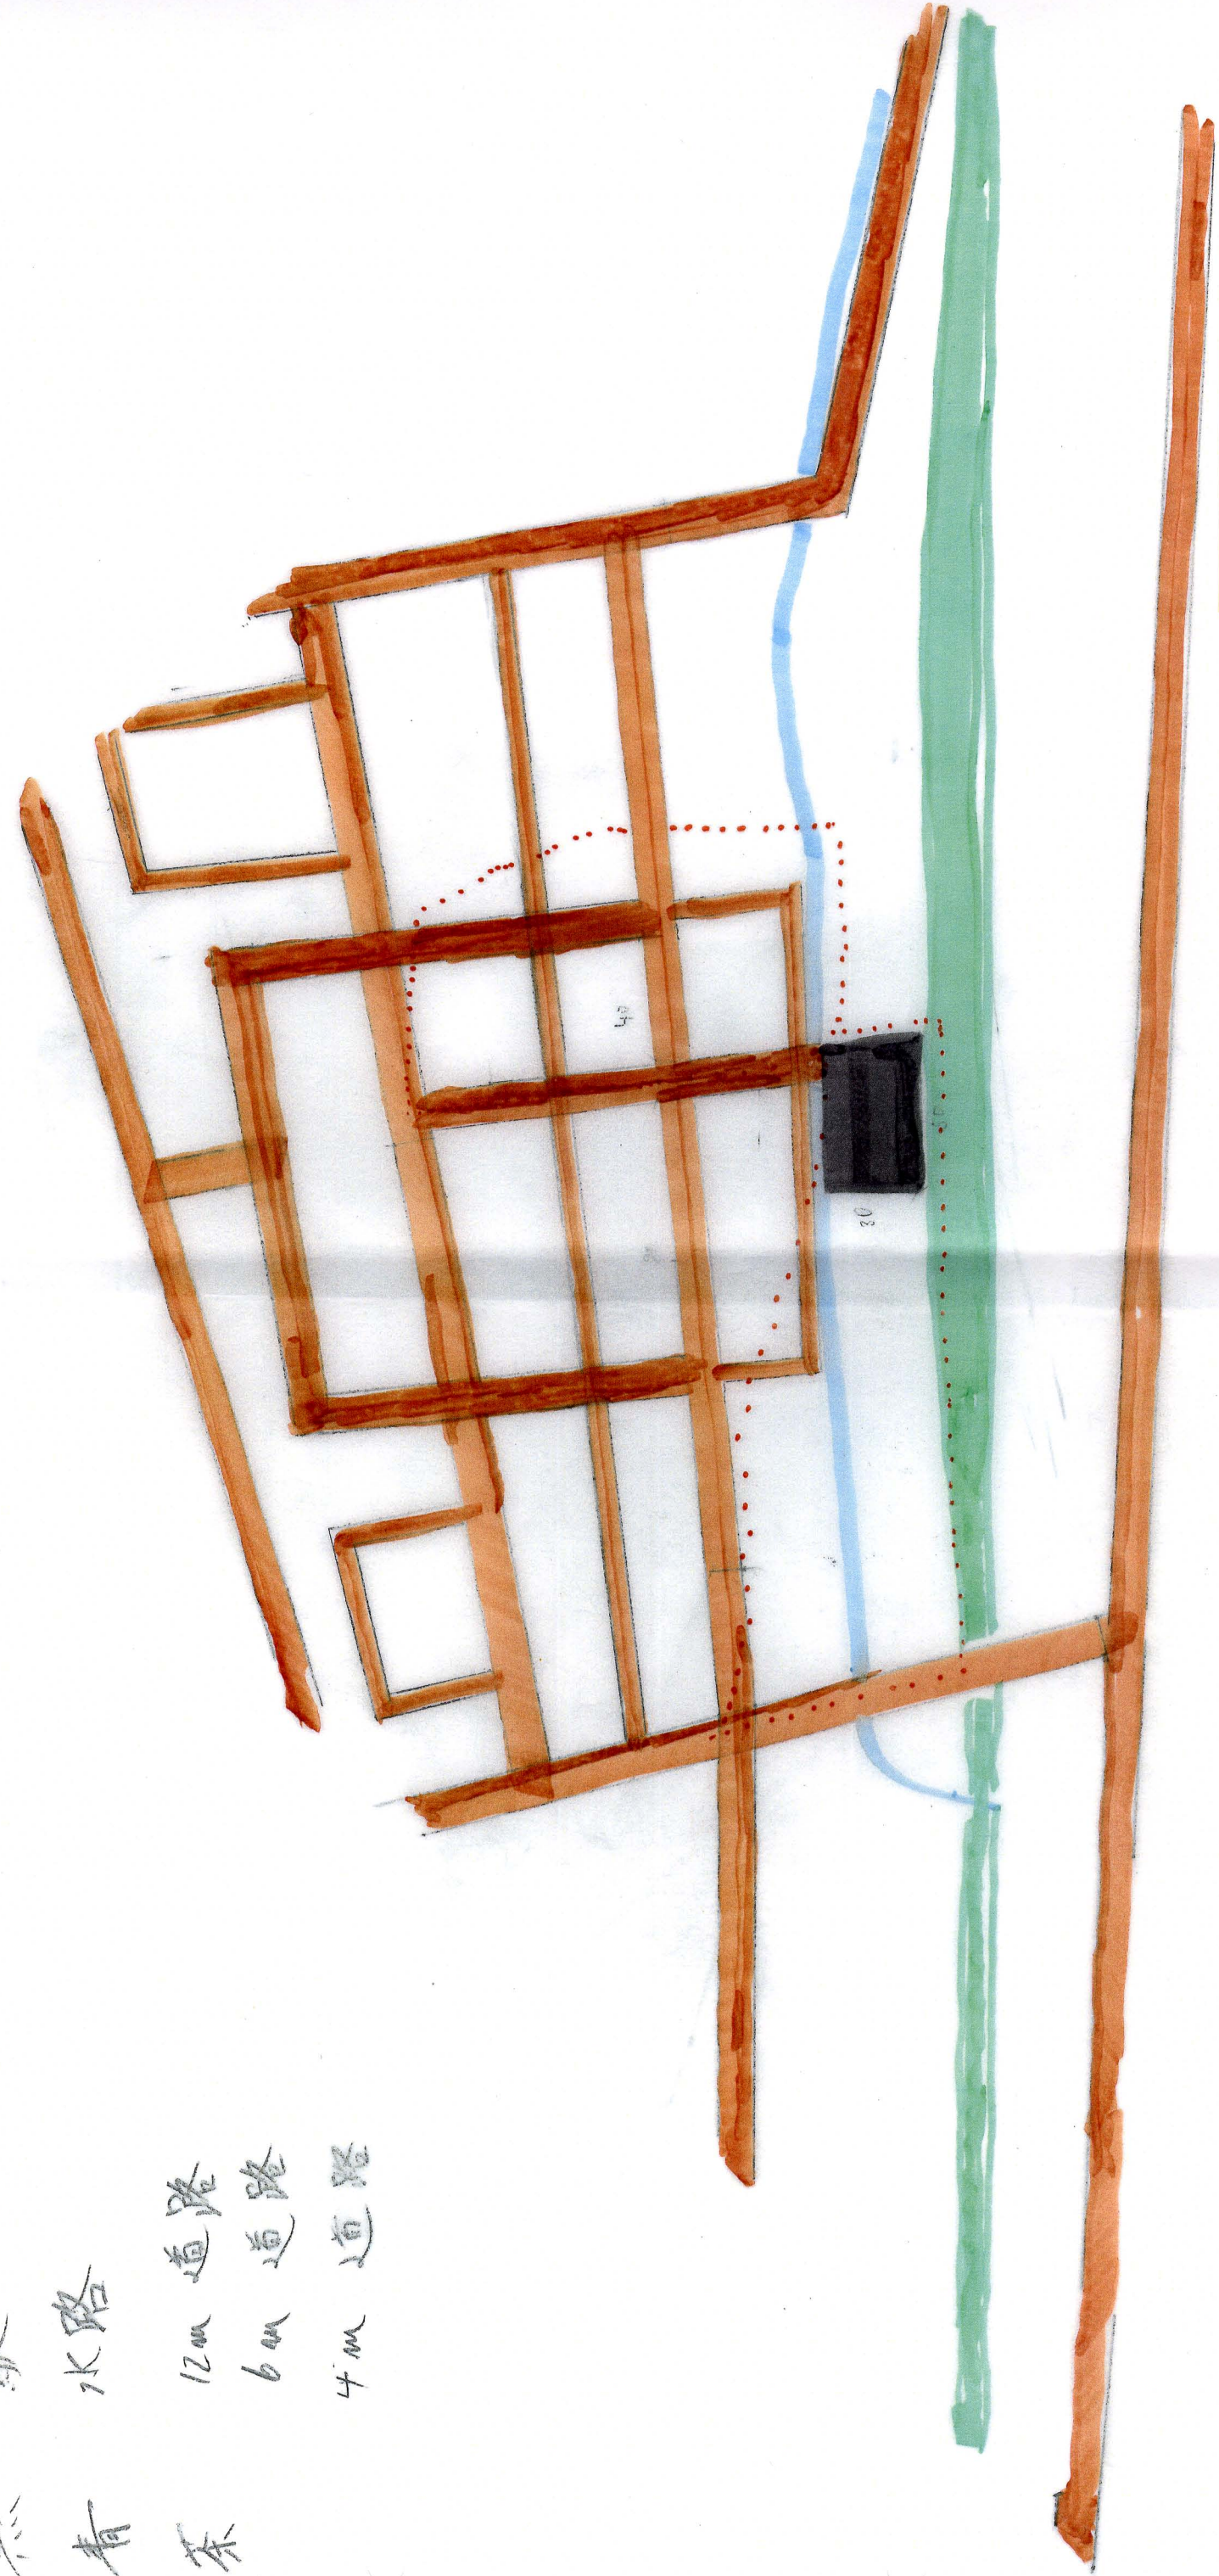

4077055

4077055